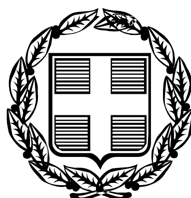


ΕΦΗΜΕΡΙΣ ΤΗΣ ΚΥΒΕΡΝΗΣΕΩΣ

ΤΗΣ ΕΛΛΗΝΙΚΗΣ ΔΗΜΟΚΡΑΤΙΑΣ

ΤΕΥΧΟΣ ΤΕΤΑΡΤΟ **Αρ. Φύλλου 121**

13 Φεβρουαρίου 2006

ΠΕΡΙΕΧΟΜΕΝΑ

ΑΠΟΦΑΣΕΙΣ

Προσωρινή κατάληψη χώρου για τις ανάγκες κατασκευής του ΜΕΤΡΟ ΑΘΗΝΑΣ - Επέκταση Γραμμής 3: «ΕΘΝΙΚΗ ΑΜΥΝΑ - ΔΟΥΚΙΣΣΗΣ ΠΛΑΚΕΝΤΙΑΣ» Σταθμός «ΧΟΛΑΡΓΟΣ». 1

Προσωρινή κατάληψη χώρου για τις ανάγκες κατασκευής του ΜΕΤΡΟ ΑΘΗΝΑΣ - Επέκταση Γραμμής 2: «ΑΓ. ΑΝΤΩΝΙΟΣ - ΑΝΘΟΥΠΟΛΗ» Σταθμός «ΑΝΘΟΥΠΟΛΗ». 2

Κήρυξη ως αναδασωτέας εκτάσεως εμβαδού 2,300 στρεμμάτων στη θέση «Ανεμόμυλος» περιοχής ΧΑΛΙΩΤΑΤΩΝ της περιφέρειας του Δήμου ΣΑΜΗΣ Νομού Κεφαλληνίας. 3

Κήρυξη ως αναδασωτέας έκτασης εμβαδού 356,92 τ.μ. στη θέση «Κλαδερή» Δ.Δ. Περιστεράς Δήμου Βασιλικών του Νομού Θεσ/νίκης. 4

ΑΠΟΦΑΣΕΙΣ

Αριθμ. 10141 (1)

Προσωρινή κατάληψη χώρου για τις ανάγκες κατασκευής του ΜΕΤΡΟ ΑΘΗΝΑΣ - Επέκταση Γραμμής 3: «ΕΘΝΙΚΗ ΑΜΥΝΑ - ΔΟΥΚΙΣΣΗΣ ΠΛΑΚΕΝΤΙΑΣ» Σταθμός «ΧΟΛΑΡΓΟΣ».

**Ο ΥΠΟΥΡΓΟΣ
ΠΕΡΙΒΑΛΛΟΝΤΟΣ, ΧΩΡΟΤΑΞΙΑΣ ΚΑΙ
ΔΗΜΟΣΙΩΝ ΕΡΓΩΝ**

Έχοντας υπόψη:

1. Το άρθρο 90 του «Κώδικα για την Κυβέρνηση και τα Κυβερνητικά όργανα» που κυρώθηκε με το άρθρο πρώτο του π.δ. 63/2005.

2. Το ν. 1955/1991 (ΦΕΚ 112/18.7.1991) περί ιδρύσεως Εταιρείας με την επωνυμία «ΑΤΤΙΚΟ ΜΕΤΡΟ Α.Ε.» και ειδικότερα τα άρθρα έβδομο και δέκατο «Απαλλοτριώσεις» του ιδίου Νόμου.

3. Την απόφαση Δ16/010/70/1/30.1.1992 Υπουργού ΠΕ.ΧΩ.Δ.Ε. περί μεταβίβασης δικαιωμάτων και υποχρεώσεων του Δημοσίου στην ΑΤΤΙΚΟ ΜΕΤΡΟ Α.Ε.

4. Την απόφαση Δ16α/04/226/Γ/19.3.1992 Υπουργού ΠΕ.ΧΩ.Δ.Ε. περί «καθορισμού καθ' ύλην Τεχνικών Δ/νσεων ΓΓΔΕ αρμοδίων για Τεχνικά Θέματα εποπτείας Νομικών Προσώπων Γ.Γ.Δ.Ε.

5. Το υπ' αριθμ. ALX-29228/17.1.2006 έγγραφο της ΑΤΤΙΚΟ ΜΕΤΡΟ Α.Ε. με το οποίο ζητείται η προσωρινή κατάληψη της ιδιοκτησίας με στοιχεία:

ΖΗΘΛΚΙΖ (Εμβαδού Ε=610μ^2)

που βρίσκεται στη συμβολή της Λεωφόρου Μεσογείων και της Οδού Πολυτεχνείου, στο Δήμο Χαλανδρίου, όπως φαίνεται στο συνημμένο σχέδιο.

Φερόμενοι ιδιοκτήτες του πιο πάνω χώρου είναι οι: Χατζηπανταζής Αθανάσιος κ.α.

και επειδή:

Η προσωρινή κατάληψη της υπόψη ιδιοκτησίας κρίνεται αναγκαία για την κατασκευή του Μετρό, και ειδικότερα για την επέκταση της Γραμμής 3 «ΕΘΝΙΚΗ ΑΜΥΝΑ -ΔΟΥΚΙΣΣΗΣ ΠΛΑΚΕΝΤΙΑΣ», Σταθμός «ΧΟΛΑΡΓΟΣ» και προβλέπεται από τον ν. 1955/1991 η κατάληψη χώρων που εμπίπτουν στους σκοπούς της Εταιρείας ΑΤΤΙΚΟ ΜΕΤΡΟ Α.Ε., αποφασίζουμε:

Την προσωρινή κατάληψη της ιδιοκτησίας ΖΗΘΛΚΙΖ (Εμβαδού Ε=610 μ^2), που βρίσκεται στην συμβολή της Λεωφόρου Μεσογείων και της οδού Πολυτεχνείου, στο Δήμο Χαλανδρίου, όπως φαίνεται στο συνημμένο σχέδιο, το οποίο αποτελεί αναπόσπαστο μέρος της απόφασης αυτής.

Μετά το πέρας των εργασιών ο χώρος να αποδοθεί στους ιδιοκτήτες του στην κατάσταση που αυτός βρίσκεται πριν από την κατάληψη. Προς τούτο η ΑΤΤΙΚΟ ΜΕΤΡΟ Α.Ε. να καταγράψει την υφιστάμεντη προ της κατάληψης, κατάσταση.

Η κατάληψη θα διαρκέσει μέχρι την ολοκλήρωση του έργου του θέματος.


Η αποζημίωση για την προσωρινή κατάληψη των παραπάνω ιδιοκτησιών θα καθορισθεί όπως προβλέπεται από τις διατάξεις του δεκάτου άρθρου του ν. 1955/1991.

Η απόφαση αυτή να δημοσιευθεί στην Εφημερίδα της Κυβερνήσεως.

Καλλιθέα, 6 Φεβρουαρίου 2006

Ο ΥΠΟΥΡΓΟΣ

Γ. ΣΟΥΦΛΙΑΣ

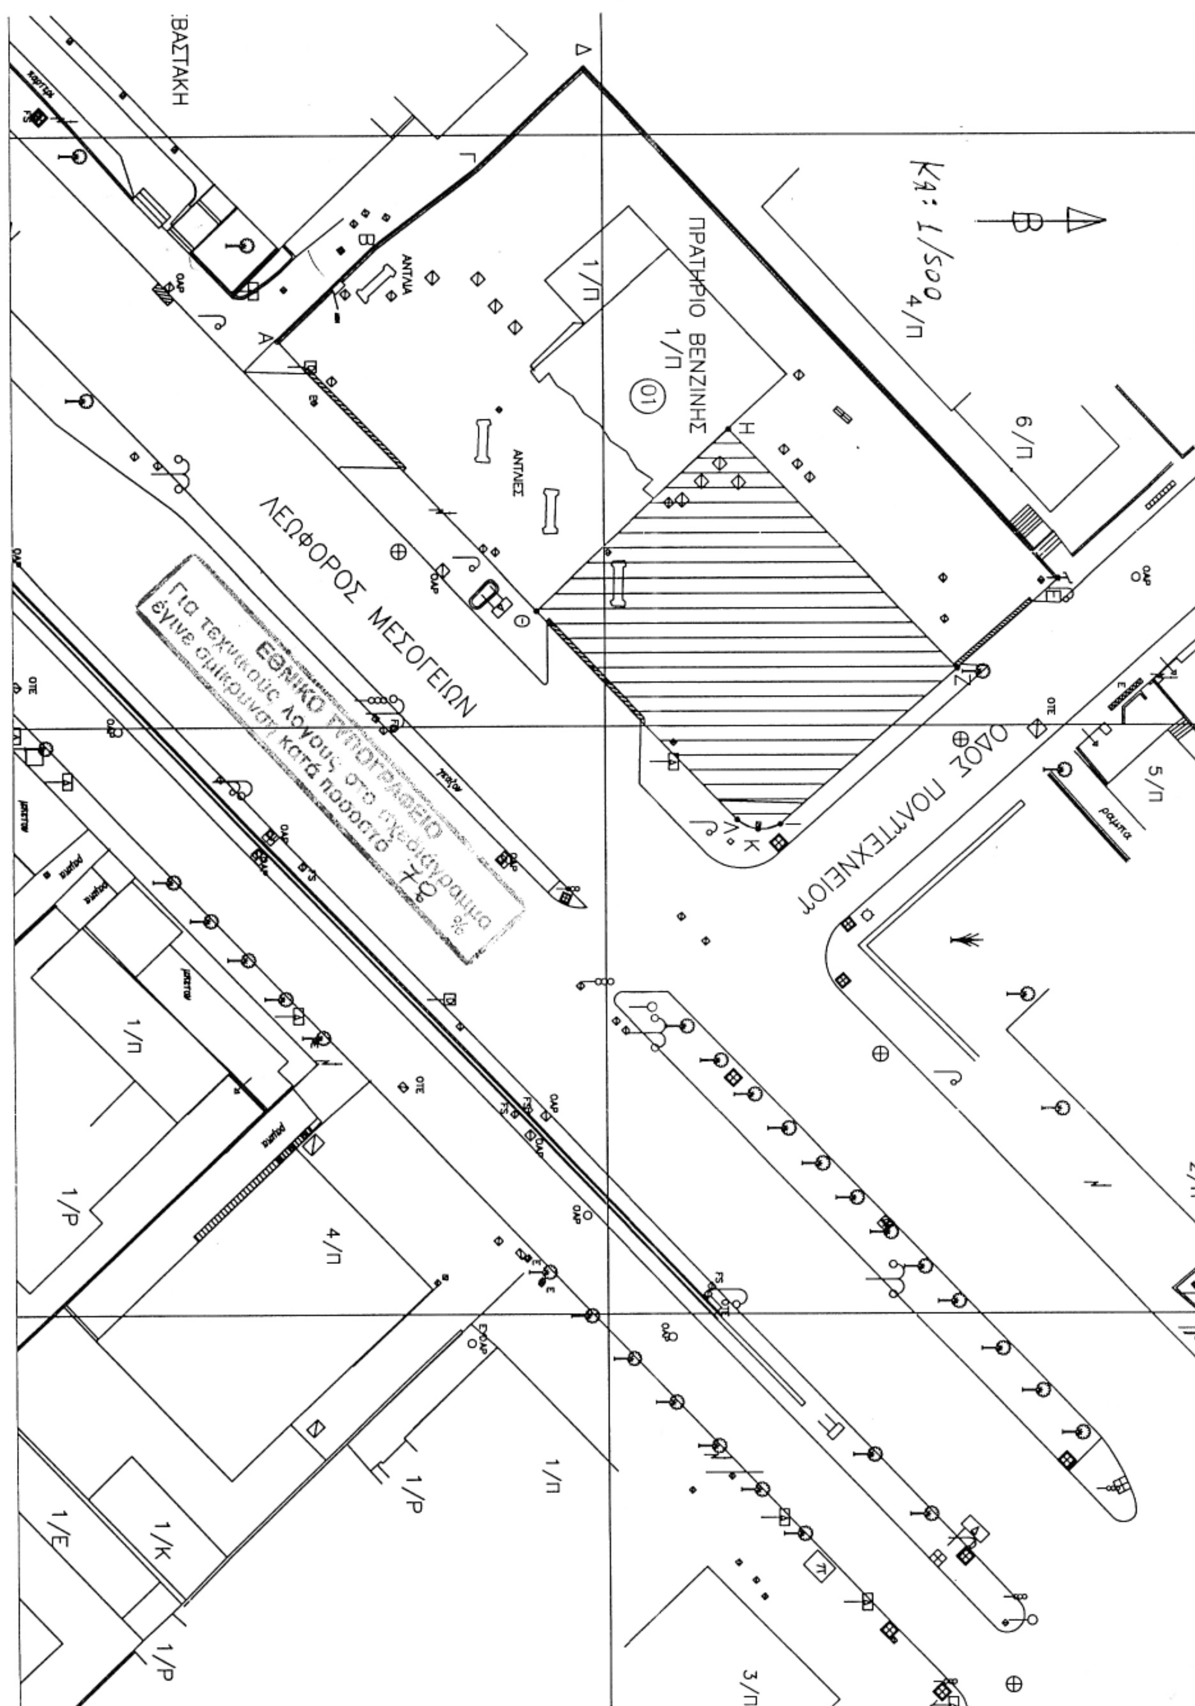
ΚΛ: 1/500
ΠΡΑΤΗΡΙΟ ΒΕΝΖΙΝΗΣ
1/Π
ΑΝΤΛΙΑ
ΑΝΤΛΙΕΣ
ΛΕΩΦΟΡΟΣ ΜΕΣΟΓΕΙΩΝ
ΟΔΟΣ ΠΟΛΥΤΕΧΝΕΙΟΥ
ΒΑΣΤΑΚΗ
ΕΘΝΙΚΟ ΤΥΠΟΓΡΑΦΕΙΟ
Για τεχνικούς λόγους στο σχεδιάγραμμα
έγινε σμίκρυνση κατά ποσοστό
4/Π
6/Π
5/Π
2/Π
3/Π
4/Π
1/Ρ
1/Ε
1/Κ

Αριθμ. 10143 (2)

Προσωρινή κατάληψη χώρου για τις ανάγκες κατασκευής του ΜΕΤΡΟ ΑΘΗΝΑΣ - Επέκταση Γραμμής 2: «ΑΓ. ΑΝΤΩΝΙΟΣ - ΑΝΘΟΥΠΟΛΗ» Σταθμός «ΑΝΘΟΥΠΟΛΗ».

Ο ΥΠΟΥΡΓΟΣ ΠΕΡΙΒΑΛΛΟΝΤΟΣ, ΧΩΡΟΤΑΞΙΑΣ ΚΑΙ ΔΗΜΟΣΙΩΝ ΕΡΓΩΝ

Έχοντας υπόψη:

Το άρθρο 90 του «Κώδικα για την Κυβέρνηση και τα Κυβερνητικά όργανα» που κυρώθηκε με το άρθρο πρώτο του π.δ. 63/2005..

Το ν. 1955/1991 (ΦΕΚ 112/18.7.1991) περί ιδρύσεως Εταιρείας με την επωνυμία «ΑΤΤΙΚΟ ΜΕΤΡΟ Α.Ε.» και ειδικότερα τα άρθρα έβδομο και δέκατο «Απαλλοτριώσεις» του ιδίου Νόμου.

Την απόφαση Δ16/010/70/Γ/30.1.1992 Υπουργού ΠΕ.ΧΩ.Δ.Ε. περί μεταβίβασης δικαιωμάτων και υποχρεώσεων του Δημοσίου στην ΑΤΤΙΚΟ ΜΕΤΡΟ Α.Ε.

Την απόφαση Δ16α/04/226/Γ/19.3.1992 Υπουργού ΠΕ.ΧΩ.Δ.Ε. περί «καθορισμού καθ' ύλην Τεχνικών Δ/νσεων ΓΓΔΕ αρμοδίων για Τεχνικά θέματα εποπτείας Νομικών Προσώπων Γ.Γ.Δ.Ε.

Το υπ' αριθμ. ALX-29220/16.1.2006 έγγραφο της ΑΤΤΙΚΟ ΜΕΤΡΟ Α.Ε. με το οποίο ζητείται η προσωρινή κατάληψη της ιδιοκτησίας με στοιχεία:

α. ΑΒΓΔΕΑ (Εμβαδού Ε=55μ^2)

που βρίσκεται επί της οδού Αναπαύσεως 17, στο Δήμο Περιστερίου, όπως φαίνεται στο συνημμένο σχέδιο.

Φερόμενοι ιδιοκτήτες του πιο πάνω χώρου είναι οι: «Αφοί Εμμανουηλίδη», κ.α.

β. ΔΖΗΕΔ (Εμβαδού Ε=70μ^2)

που βρίσκεται επί της οδού Αναπαύσεως 13-15, στο Δήμο Περιστερίου, όπως φαίνεται στο συνημμένο σχέδιο.

Φερόμενοι ιδιοκτήτες του πιο πάνω χώρου είναι οι: Σωτηρόπουλος Κωνσταντίνος κ.α.

γ. ΖΘΙΗΖ (Εμβαδού Ε=75μ^2)

που βρίσκεται επί της οδού Αναπαύσεως 13 και Μενάνδρου, στο Δήμο Περιστερίου, όπως φαίνεται στο συνημμένο σχέδιο.

Φερόμενοι ιδιοκτήτες του πιο πάνω χώρου είναι οι: Σωτηρόπουλος Κωνσταντίνος κ.α.

ΚΛΜΝΞΚ (Εμβαδού Ε=75μ2) ου βρίσκεται επί της οδού Αναπαύσεως 11 και Μενάνδρου, στο Δήμο Περιστερίου, όπως φαίνεται στο συνημμένο σχέδιο.

Φερόμενοι ιδιοκτήτες του πιο πάνω χώρου είναι οι: Σωτηρόπουλος Κωνσταντίνος, Σωτηρόπουλος Χρήστος κ.α.

ε. ΝΟΠΞΝ (Εμβαδού Ε=85μ^2)

που βρίσκεται επί της οδού Αναπαύσεως 9 και Επαμεινώνδα, στο Δήμο Περιστερίου, όπως φαίνεται στο συνημμένο σχέδιο.

Φερόμενοι ιδιοκτήτες του πιο πάνω χώρου είναι οι: Σωτηρόπουλος Χρήστος κ.α.

στ. Ν1Ξ1Ο1Π1Ν1 (Εμβαδού Ε=55μ^2)

που βρίσκεται επί της οδού Αναπαύσεως 6 και Αργοστολίου, στο Δήμο Περιστερίου, όπως φαίνεται στο συνημμένο σχέδιο.

Φερόμενοι ιδιοκτήτες του πιο πάνω χώρου είναι οι: Μάντης Γεώργιος κ.α.

ζ. Ρ1Σ1Τ1Υ1Ρ1 (Εμβαδού Ε=90μ^2)

που βρίσκεται επί της οδού Αναπαύσεως 4 και Αργοστολίου, στο Δήμο Περιστερίου, όπως φαίνεται στο συνημμένο σχέδιο.

Φερόμενοι ιδιοκτήτες του πιο πάνω χώρου είναι οι: Ξανθάκης Νικόλαος κ.α.

η. Σ1Φ1Χ1Τ1Σ1 (Εμβαδού Ε=105μ^2)

που βρίσκεται επί της οδού Αναπαύσεως 2 και Αμφιλοχίας, στο Δήμο Περιστερίου, όπως φαίνεται στο συνημμένο σχέδιο.

Φερόμενοι ιδιοκτήτες του πιο πάνω χώρου είναι οι: Γουμενοπούλου Άντα, Σουφλιά-Ντόλκου Γεωργία, Ντόλκος Γεώργιος κ.α.

και επειδή:

Η προσωρινή κατάληψη των υπόψη ιδιοκτησιών κρίνεται αναγκαία για την κατασκευή του Μετρό, και ειδικότερα για την επέκταση της Γραμμής 2 «ΑΓ.ΑΝΤΩΝΙΟΣ - ΑΝΘΟΥΠΟΛΗ», Σταθμός «ΑΝΘΟΥΠΟΛΗ» και προβλέπεται από τον ν. 1955/1991 η κατάληψη χώρων που εμπίπτουν οτους σκοπούς της Εταιρείας ΑΤΤΙΚΟ ΜΕΤΡΟ Α.Ε.

αποφασίζουμε:

Την προσωρινή κατάληψη των ιδιοκτησιών:

ΑΒΓΔΕΑ (Εμβαδού Ε=55 μ^2) που βρίσκεται επί της οδού Αναπαύσεως 17,

ΔΖΗΕΔ (Εμβαδού Ε=70 μ) που βρίσκεται επί της οδού Αναπαύσεως 13-15,

ΖΘΙΗΖ (Εμβαδού Ε=75 μ^2) που βρίσκεται επί της οδού Αναπαύσεως 13 και

Μενάνδρου,

ΚΛΜΝΞΚ (Εμβαδού Ε=75 μ^2) που βρίσκεται επί της οδού Αναπαύσεως 11 και

Μενάνδρου,

ΝΟΠΞΝ (Εμβαδού Ε=85 μ^2) που βρίσκεται επί της οδού Αναπαύσεως 9 και

Επαμεινώνδα,

Ν1Ξ1Ο1Π1Ν1 (Εμβαδού Ε=55 μ^2) που βρίσκεται επί της οδού Αναπαύσεως 6 και

Αργοστολίου,

Ρ1Σ1Τ1Υ1Ρ1 (Εμβαδού Ε=90 μ^2) που βρίσκεται επί της οδού Αναπαύσεως 4 και

Αργοστολίου,

Σ1Φ1Χ1Τ1Σ1 (Εμβαδού Ε=105 μ^2) που βρίσκεται επί της οδού Αναπαύσεως 2 και

Αμφιλοχίας,

στο Δήμο Περιστερίου, όπως φαίνονται στο συνημμένο σχέδιο, το οποίο αποτελεί αναπόσπαστο μέρος της απόφασης αυτής.

Μετά το πέρας των εργασιών οι χώροι να αποδοθούν στους ιδιοκτήτες τους στην κατάσταση που αυτοί βρίσκονται πριν από την κατάληψη. Προς τούτο η ΑΤΤΙΚΟ ΜΕΤΡΟ Α.Ε. να καταγράψει την υφιστάμενη προ της κατάληψης, κατάσταση.

Η κατάληψη θα διαρκέσει μέχρι την ολοκλήρωση του έργου του θέματος.

Η αποζημίωση για την προσωρινή κατάληψη των παραπάνω ιδιοκτησιών θα καθορισθεί όπως προβλέπεται από τις διατάξεις του δεκάτου άρθρου του ν. 1955/1991.

Η απόφαση αυτή να δημοσιευθεί στην Εφημερίδα της Κυβερνήσεως.

Καλλιθέα, 6 Φεβρουαρίου 2006

Ο ΥΠΟΥΡΓΟΣ

Γ. ΣΟΥΦΛΙΑΣ


κλ. 1:500
ΑΡΓΟΣΤΟΛΙΟΥ
ΑΡΙΣΤΟΦΑΝΟΥΣ
ΑΝΑΠΑΥΣΕΩΣ
ΜΕΝΑΝΔΡΟΥ
ΕΠΑΜΕΙΝΩΝΔΑ
ΑΜΦΙΛΟΧΙΑΣ
ΑΝΤΛΙΑ ΒΕΝΖ
Β.Π.
ΕΤΕΚΑ
βεράντα
3Π
2Π
1Π
1Κ
5Π
4Π
1ΕΛ

Αριθμ. 219 (3)

Κήρυξη ως αναδασωτέας εκτάσεως εμβαδού 2,300 στρεμμάτων στη θέση «Ανεμόμυλος» περιοχής ΧΑΛΙΩΤΑΤΩΝ της περιφέρειας του Δήμου ΣΑΜΗΣ Νομού Κεφαλληνίας.

Ο ΓΕΝΙΚΟΣ ΓΡΑΜΜΑΤΕΑΣ
ΠΕΡΙΦΕΡΕΙΑΣ ΙΟΝΙΩΝ ΝΗΣΙΩΝ

Έχοντας υπόψη:

1. Τις περί Διοικητικής αποκέντρωσης διατάξεις του ν. 3200/1955, όπως τροποποιήθηκε και συμπληρώθηκε μεταγενέστερα με το ν.δ. 532/1970.

2. Τις διατάξεις του άρθρου 117 παρ. 3 του Συντάγματος.

3. Τις διατάξεις του ν. 998/1979 «περί προστασίας των δασών και των δασικών εν γένει εκτάσεων της χώρας» και συγκεκριμένα:

α) Του άρθρου 38 παρ. 1.

β) Του άρθρου 41 παρ. 1.

4. Τις διατάξεις του ν. 3208/2003 «Προστασία των δασικών οικοσυστημάτων, κατάρτιση δασολογίου, ρύθμιση εμπραγμάτων δικαιωμάτων επί δασών και δασικών εν γένει εκτάσεων και άλλες διατάξεις».

5. Τις διαταγές του Υπουργείου Γεωργίας υπ' αριθμ. α) 160417/1180/8.7.1980 και β) 182447/3049/24.9.1980.

6. Τον ν. 2218/13.6.1994 «Περί ίδρυσης Νομαρχιακής Αυτοδιοίκησης, τροποποίησης διατάξεων για την πρωτοβάθμια αυτοδιοίκηση και την περιφέρεια και άλλες διατάξεις» όπως τροποποιήθηκε μεταγενέστερα με τον ν. 2240/16.9.1994.

7. Τον ν. 2503/30.5.1997 «Διοίκηση, οργάνωση, στελέχωση της περιφέρειας, ρύθμιση θεμάτων για την τοπική αυτοδιοίκηση και άλλες διατάξεις».

8. Την αναφορά της Δ/νσης Δασών Κεφαλληνίας με αριθμ. 8480/30.12.2005 με την οποία προτείνεται η κήρυξη ως αναδασωτέας, της αναφερόμενης στο θέμα εκτάσεως, αποφασίζουμε:

Κηρύσσουμε αναδασωτέα, με σκοπό τη διατήρηση του δασικού χαρακτήρα αυτής, τον αποκλεισμό διάθεσης της για άλλη χρήση και την αποκατάσταση της καταστραφείσας δασικής βλάστησης με φυσική αναγέννηση, τη δασική έκταση που κάηκε, εμβαδού δύο στρεμμάτων και τριακοσίων τετραγωνικών μέτρων (2.300 στρ.), που βρίσκεται στη θέση «Ανεμόμυλος» περιοχής ΧΑΛΙΩΤΑΤΩΝ της περιφέρειας του Δήμου ΣΑΜΗΣ Νομού Κεφαλληνίας και προσδιορίζεται από τα στοιχεία Α-Β-Γ-Α και Δ-Ε-Ζ-Η-Δ όπως φαίνονται στο συνημμένο απόσπασμα χάρτη Γ.Υ.Σ κλίμακας 1:5000 το οποίο αποτελεί αναπόσπαστο μέρος της απόφασης αυτής και ορίζεται ως εξής:

Ανατολικά: Με δασική έκταση και μη δασική έκταση

Δυτικά: Με μη δασική έκταση

Βόρεια: Με δασική και μη δασική έκταση

Νότια: Με δασική και μη δασική έκταση.


Η απόφαση αυτή να δημοσιευθεί στην Εφημερίδα της Κυβερνήσεως.

Κέρκυρα, 13 Ιανουαρίου 2006

Ο Γενικός Γραμματέας Περιφέρειας
ΣΩΤΗΡΙΟΣ ΒΟΣΔΟΥ

ΕΛΛΗΝΙΚΗ ΔΗΜΟΚΡΑΤΙΑ
ΠΕΡΙΦΕΡΕΙΑ ΙΟΝΙΩΝ ΝΗΣΙΩΝ
Δ/ΝΣΗ ΔΑΣΩΝ ΚΕΦ/ΝΙΑΣ

Ανήκει στην αριθμ. : 219/13-1-2006
Απόφαση Γενικού Γραμματέα Π.Ι.Ν.
ΑΠΟΣΠΑΣΜΑ ΧΑΡΤΗ Γ.Υ.Σ. με αριθμ. : **6124/5**
ΔΗΜΟΣ : ΣΑΜΗΣ
ΘΕΣΗ : «Ανεμόμυλος», περιοχής ΧΑΛΙΩΤΑΤΩΝ
ΚΛΙΜΑΚΑ : 1: 5.000

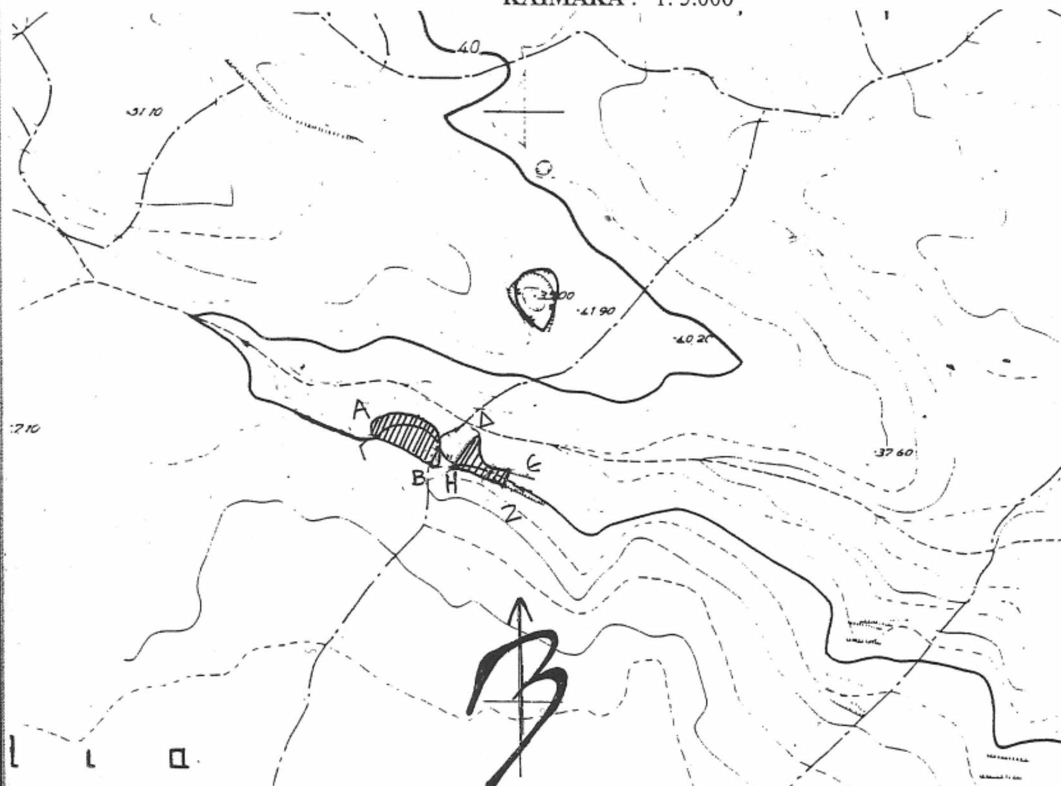

ΥΠΟΜΝΗΜΑ :

Α-Β-Γ & Δ-Ε-Ζ-Η-Δ: Όρια καμένης δασικής έκτασης εμβαδού 2,300 στρ.

ΘΕΩΡΗΘΗΚΕ Κέρκυρα 13-1-2006 - Ο - ΓΕΝΙΚΟΣ ΓΡΑΜΜΑΤΕΑΣ ΣΩΤΗΡΙΟΣ ΒΟΣΔΟΥ	ΘΕΩΡΗΘΗΚΕ Αργοστόλι, 30-12-05 - Ο - Δ/ΝΤΗΣ ΔΑΣΩΝ α.α ΒΑΡΒΑΤΣΟΥΛΗΣ ΣΤΑΥΡΟΣ ΔΑΣΟΛΟΓΟΣ	Αργοστόλι, 30-12-05 - Η - ΣΥΝΤΑΚΤΡΙΑ ΣΑΡΛΟΥ ΜΑΡΙΑ ΔΑΣΟΠΟΝΟΣ

Ακριβές Αντίγραφο
31-1-06
Το Διοικητικό Γραφείο

Ελένη Βεργωτή - Φιλιππάτου
ΔΕ Διοικητικών - Γραμματέων
Βαθμού Α΄

ΕΘΝΙΚΟ ΤΥΠΟΓΡΑΦΕΙΟ
Για τεχνικούς λόγους στο σχεδιάγραμμα έγινε σμίκρυνση κατά ποσοστό 78 %

Αριθμ. Δ.Δ. 201 (4)

Κήρυξη ως αναδασωτέας έκτασης εμβαδού 356,92 τ.μ. στη θέση «Κλαδερή» Δ.Δ. Περιστεράς Δήμου Βασιλικών του Νομού Θεσ/νίκης.

Ο ΓΕΝΙΚΟΣ ΓΡΑΜΜΑΤΕΑΣ
ΠΕΡΙΦΕΡΕΙΑΣ ΚΕΝΤΡΙΚΗΣ ΜΑΚΕΔΟΝΙΑΣ

Εχοντας υπόψη:

1. Τις διατάξεις:

α) Του άρθρου 117 παρ. 3 του Συντάγματος της Ελλάδας,

β) Του ν. 3299/1955 περί διοικητικής αποκέντρωσης όπως αυτές τροποποιήθηκαν μεταγενέστερα,

γ) Του ν. 2503/1997 Διοίκηση, οργάνωση, στελέχωση της Περιφέρειας κ.λπ.

δ) Του ν. 998/1979 Περί προστασίας των Δασών και των Δασικών εν γένει εκτάσεων της Χώρας και ειδικότερα: δα) Του άρθ. 41 παρ. 1 δβ) Του άρθ. 38 παρ. 1 2.

Τις εξής διαταγές του Υπουργείου Γεωργίας:

α) 160417/1180/9.7.1980.

β) Την 182447/3049/24.9.1980.

3. Το γεγονός ότι δεν έχει εκδοθεί έγκριση για την εκχέρσωση της υπόψη έκτασης με την διαδικασία του άρθ. 13 του ν. 1734/1987.

4. Την 5631/26.7.2000 (ορθή επανάληψη 11.8.2000) απόφαση Γεν. Γραμματέα Περιφέρειας Κεντρ. Μακεδονίας «Ορισμός εισηγητών και μεταβίβασης εξουσίας υπογραφής εγγράφων και άλλων πράξεων στον Γενικό Δ/ντή στους προϊσταμένους Διευθύνσεων και Προϊσταμένους Τμημάτων και Γραφείων των Υπηρεσιών της Περιφέρειας.

5. Την 7530/23.12.2005 πρόταση του αρμόδιου Δασαρχείου Θεσ/νίκης σχετικά με την κήρυξη ως αναδασωτέας της αναφερόμενης στο θέμα έκτασης, αποφασίζουμε:

Κηρύσσουμε ως αναδασωτέα, δημοσία δασική έκταση εμβαδού 356,92 τ.μ. (τριακοσίων πενήντα έξι και ενενήντα δύο εκατοστών τ.μ.). Η έκταση αυτή, που βρίσκεται στη θέση Κλαδερή, Περιφέρειας Νομού Θεσ/νίκης απεικονίζεται με στοιχεία Α, Β, Γ, Δ, Ε, Ζ, Η, Θ, Ι, Κ, Λ, Μ, στο προσαρτημένο στην παρούσα Απόφαση αναπόσπαστο μέρος αυτής και έχει όρια:

Δ.Δ. Περιστεράς του Δήμου Βασιλικών, μας διάγραμμα το οποίο αποτελεί

Βόρεια: Με μη δασική έκταση.

Νότια: Με εκτάσεις που εμπίπτουν στον Κ.Α. 0777.

Ανατολικά: Με εκτάσεις που εμπίπτουν στον Κ.Α. 0777.

Δυτικά: Με εκτάσεις που εμπίπτουν στον Κ.Α. 0777.

Σκοπός της κήρυξης της ανωτέρω έκτασης ως αναδασωτέας είναι η διατήρηση του δασικού χαρακτήρα αυτής, ο αποκλεισμός διάθεσης της για άλλη χρήση και η αποκατάσταση της καταστραφείσας από εκχέρσωση δασικής βλάστησης αποτελούμενης από πρίνο, (σε ποσοστό 40%).

Η απόφαση αυτή να δημοσιευθεί στην Εφημερίδα της Κυβερνήσεως.

Θεσσαλονίκη, 30 Ιανουαρίου 2006

Με εντολή Γενικού Γραμματέα Περιφέρειας
Ο Διευθυντής Δασών
ΓΕΩΡΓΙΟΣ ΠΕΤΡΟΥ



Ανήκει στην αριθ. 201/06
απόφαση της Δ/νσης Δασών Ν. Θεσ/νίκης


ΔΙΑΓΡΑΜΜΑ

Δημόσιας δασικής έκτασης εμβαδού 356,92 τ.μ που εκχερσώθηκε παράνομα στην θέση «Κλαδερή» περιοχής του Δ.Δ Περιστεράς του Δ.Δ Βασιλικών


Εμβαδόν ΑΒΓ….ΛΜΑ= 356,92 τ.μ

Όρια έκτασης :
Β: με μη δασική έκταση
Ν: με τον Κ.Α 0777
Α: με τον Κ.Α 0777
Δ: με τον Κ.Α 0777

Απόσπασμα κτηματικού χάρτη
Περιοχής Περιστεράς
Κλίμακα 1:5.000

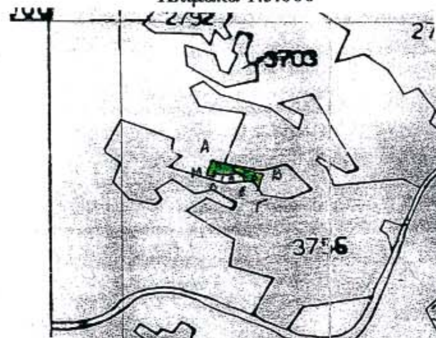


ΔΙΑΓΡΑΜΜΑ ΕΚΤΑΣΗΣ
Κλίμακα 1: 500

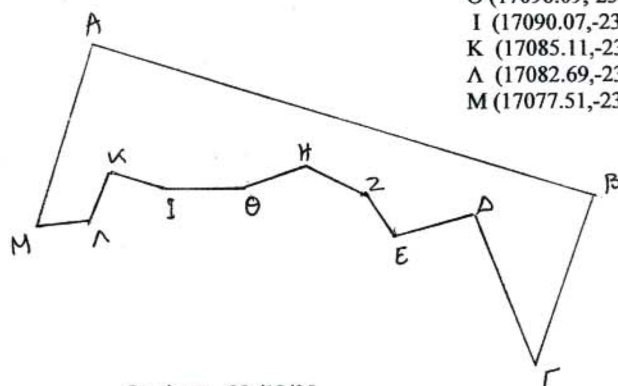

ΣΥΝΤΕΤΑΓΜΕΝΕΣ
(Φ=40 45΄ λ=-0 45)
Α (17084.206,-23113.135)
Β (17124.297,-23131.301)
Γ (17188,-23145)
Δ (117115,-23132)
Ε (117107.95,-23132.83)
Ζ (117105.98,-23128.63)
Η (17101.43,-23125.67)
Θ (17096.09,-23126.71)
Ι (17090.07,-23126.11)
Κ (17085.11,-23123.84)
Λ (17082.69,-23127.69)
Μ (17077.51,-23128.29)

Απόσπασμα χάρτη Γ.Υ.Σ
Κλίμακα 1: 50.000

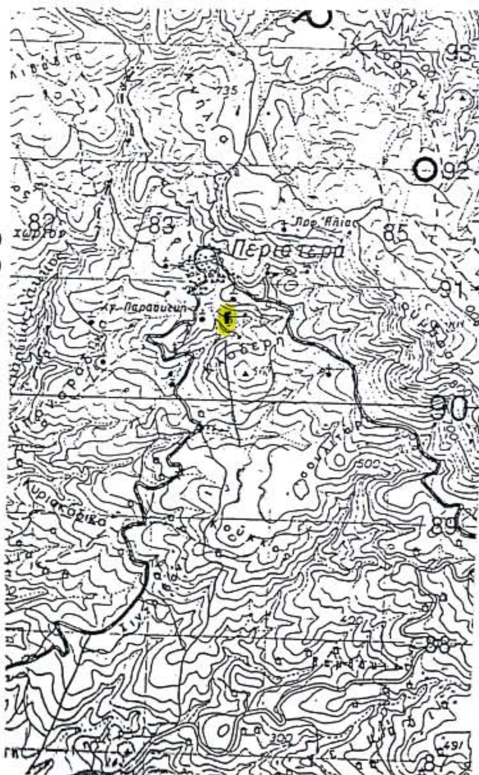

Θεσ/νικη 23 /12/05

Η Συντάκτρια

ΕΛΕΝΗ ΑΓΓΕΛΙΔΟΥ
ΔΑΣΟΛΟΓΟΣ Α'. ΒΑΘΜΟ

Η Δασάρχης Θεσ/νίκης



ΑΡΧΟΝΤΟΥΛΑ ΤΣΑΚΙΣΤΡΑΚΗ
ΔΑΣΟΛΟΓΟΣ

Θεσ/νίκη 30-1-06

Ο Δ/ντης Δασών Θεσ/νίκης



ΓΕΩΡΓΙΟΣ ΠΕΤΡΟΥ
ΔΑΣΟΛΟΓΟΣ


04001211302060008

ΑΠΟ ΤΟ ΕΘΝΙΚΟ ΤΥΠΟΓΡΑΦΕΙΟ
ΚΑΠΟΔΙΣΤΡΙΟΥ 34 * ΑΘΗΝΑ 104 32 * ΤΗΛ. 210 52 79 000 * FAX 210 52 21 004
ΗΛΕΚΤΡΟΝΙΚΗ ΔΙΕΥΘΥΝΣΗ: http://www.et.gr – e-mail: webmaster@et.gr